



ΕΦΗΜΕΡΙΣ ΤΗΣ ΚΥΒΕΡΝΗΣΕΩΣ

ΤΗΣ ΕΛΛΗΝΙΚΗΣ ΔΗΜΟΚΡΑΤΙΑΣ

ΤΕΥΧΟΣ ΤΕΤΑΡΤΟ — Αρ. Φύλλου **837**

19 Οκτωβρίου 1995

ΠΕΡΙΕΧΟΜΕΝΑ

ΑΠΑΛΛΟΤΡΙΩΣΕΙΣ

ΑΠΟΦΑΣΕΙΣ

Αριθ. 1827 (1)

Αυτοδίκαια ανάκληση απαλ/σεως ακινήτου στα Αιγόσθενα.

Ο ΠΕΡΙΦΕΡΕΙΑΚΟΣ ΔΙΕΥΘΥΝΤΗΣ ΔΥΤ. ΑΤΤΙΚΗΣ

Έχοντας υπόψη:

1) Τις διατάξεις του άρθρου 11 παρ. 2 του Ν.Δ. 797/71.

2) Το με αριθμ. 24 από 17.6.1978 απόσπασμα πρακτικού από τη συνεδρίαση του Αρχαιολογικού Συμβουλίου του Κράτους.

3) Την αριθμ. 20920/78/17.1.79 απόφαση Νομάρχη Δυτ. Αττικής (ΦΕΚ 133/τ.Δ'/1.3.79).

4) Το αριθ. ΥΠΠΟ/ΑΠΑΛΛ /Φ.133 /32187 /1144/ 3.7.1995 έγγραφο του τμήματος Απαλλοτριώσεων του Υπουργείου Πολιτισμού, αποφασίζουμε:

Ανακαλούμε την αναγκαστική απαλλοτρίωση που κηρύχτηκε με την αριθμ. 20920/78/17.1.79 απόφαση Νομάρχη Δυτικής Αττικής, για αρχαιολογικούς σκοπούς στα Αιγόσθενα και ειδικότερα για την προστασία, προβολή και ανάδειξη του αρχαίου (κλασικής εποχής) Φρουρίου των Αιγοσθένων, ακινήτου εκτάσεως 3,881 τ.μ., που φαίνεται με περιμετρικά στοιχεία 9, 14, 60, 61, 74, 74α, 90, 91, 15, 158, 176 και 507 στο κτηματολογικό διάγραμμα του Μηχανικού Θ. Σαφίτσα, θεωρημένο από τον Προϊστάμενο της Υπηρεσίας Αποτυπώσεως και Συντηρήσεως Κτιρίων Μ. Γιαννουλάκη την 10.10.78 και στον επ' αυτού κτηματολογικό πίνακα, φερόμενης ιδιοκτησίας Δήμητρας Χα Δ. Μπεθάνη.

Η απόφαση αυτή να δημοσιευθεί στην Εφημερίδα της Κυβερνήσεως.

Αθήνα, 4 Οκτωβρίου 1995

Με εντολή Περ/κού Δ/ντή
Η Προϊσταμένη
ΑΝΤΩΝΙΑ ΚΥΡΙΑΚΙΔΟΥ

ΠΟΛΕΟΔΟΜΙΑ

ΑΠΟΦΑΣΕΙΣ

Αριθ. 400 (2)

Τροποποίηση του εγκεκριμένου σχεδίου πόλεως Καρπενησίου Ν. Ευρυτανίας στο Ο.Τ. 114.

Ο ΝΟΜΑΡΧΗΣ ΕΥΡΥΤΑΝΙΑΣ

Έχοντας υπόψη:

1. Τις διατάξεις του από 17.7.23 Ν.Δ. ΦΕΚ 28Α/16.3.25 «περί σχεδίων πόλεων, κωμών κ.λπ.» σε συνδυασμό με τις διατάξεις του κεφ. 11 του από 3.4.1929 Π.Δ. ΦΕΚ 115Α/22.4.29 «Γενικοί κανόνες για τη σύνταξη και έγκριση σχεδίων ρυμοτομίας» που διατηρήθηκαν σε ισχύ με το άρθρο 31 παρ. 3 του Ν. 1577/85 ΦΕΚ 210Α.

2. Τις διατάξεις του Π.Δ. 183 ΦΕΚ 70Α/5.6.86 «έγκριση τροποποιήσεων και καθορισμός όρων και περιορισμών δόμησης, από τους Νομάρχες».

3. Την 1985/17.7.74 ΦΕΚ 199Δ/30.7.74 απόφαση Νομάρχη Ευρυτανίας «περί επεκτάσεως του σχεδίου πόλης Καρπενησίου κ.λπ.».

4. Το Π.Δ. της 20.11.82 ΦΕΚ 588Α/23.12.82 «χαρακτηρισμός ως παραδοσιακού οικισμού του Δήμου Καρπενησίου κ.λπ.» όπως αυτο τροποποιήθηκε με τα Π.Δ/τα της 29.1.1986 ΦΕΚ 14Δ/11.2.86 και της 13.3.1991 ΦΕΚ 156Α/3.4.91.

5. Το Γενικό Πολεοδομικό σχέδιο πόλης Καρπενησίου που εγκρίθηκε με την 66514/4852/3.10.89 ΦΕΚ 644Δ/9.10.89 απόφαση Υπουργού ΠΕ.ΧΩ.ΔΕ.

6. Την αριθμ. 243/12.12.94 απόφαση του Δημοτικού Συμβουλίου Δήμου Καρπενησίου.

7. Την από 19.7.95 γνωμοδότηση του Συμβουλίου Χωροταξίας Οικισμού Περιβάλλοντος (πρακτικό 3), αποφασίζουμε:

Εγκρίνουμε την τροποποίηση του εγκεκριμένου σχεδίου πόλεως, στο Ο.Τ. 114, του Δήμου Καρπενησίου όπως φαίνεται στα θεωρημένα σχέδια από τον προϊστάμενο του Τμήματος Πολεοδομίας της Νομαρχιακής Αυτοδιοίκησης Ευρυτανίας.


Από τις διατάξεις της απόφασης αυτής δεν προκαλείται δαπάνη σε βάρος του προϋπολογισμού του Δήμου Καρπενησίου.


Η απόφαση αυτή να δημοσιευθεί στην Εφημερίδα της Κυβερνήσεως.

Καρπενήσι, 11 Σεπτεμβρίου 1995

Ο Νομάρχης

ΔΗΜΟΣΘΕΝΗΣ ΤΣΙΑΜΑΚΗΣ

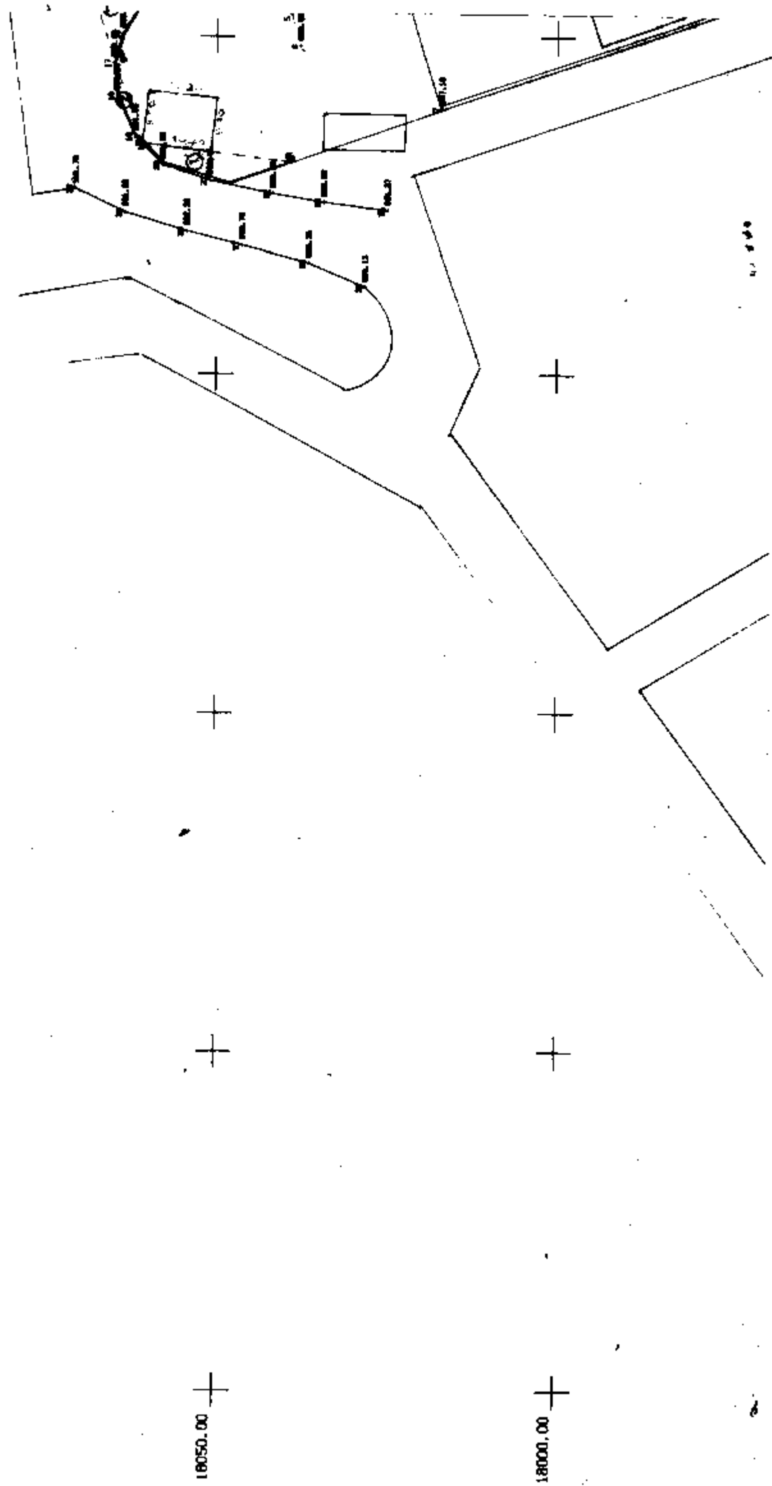
18050.00
18000.00

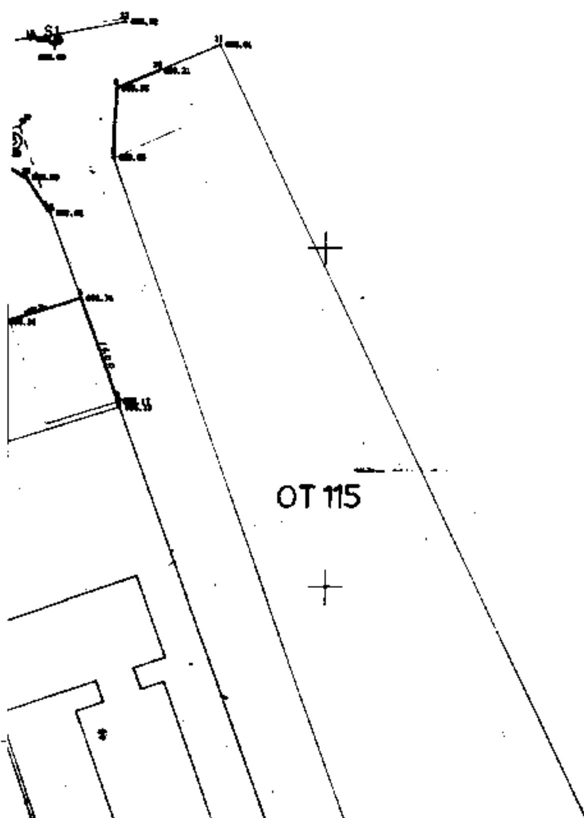

21	[illegible]	[illegible]	+6.897	+10620.092	
20	-15419.015	+18057.9[illegible]	-9.759	+150474.172	7.23
60	-15416.580	+18060.800	+14.928	-230127.516	3.83
61	-15418.500	+18063.009	+9.759	[illegible]	17.91
21	-15421.230	+18051.041	-6.641	[illegible]	6.43

Τμήμα 2ον


Τμήμα 5ον


[illegible]	+15407.[illegible]	[illegible]	[illegible]	[illegible]	
[illegible]	+15395.[illegible]	[illegible]	[illegible]	[illegible]	
14	[illegible]	+16755.100	[illegible]	[illegible]	
15	[illegible]	[illegible]	[illegible]	[illegible]	
16	+15395.725	+16763.818	+4.756	[illegible]	
[illegible]	[illegible]	[illegible]	[illegible]	[illegible]	

ΠΑΡΑΤΗΡΗΣΕΙΣ

Επειδη δεν ειναι δυνατη η εφαρμογη της Ρυμοτομικης Γραμμης πρεπει να γινει τροποποιηση του σχεδιου πολεως στο βορειο τμημα του οικοδομικου τετραγωνου 114

Αυτη η τροποποιηση ειναι επειγουσα διοτι ηδη εχει γινει διαπλατυνση του δρομου και κατασκευαστηκε απο το Δημο τοιχιο που οριοθετει το οικοδομικο τετραγωνο 114

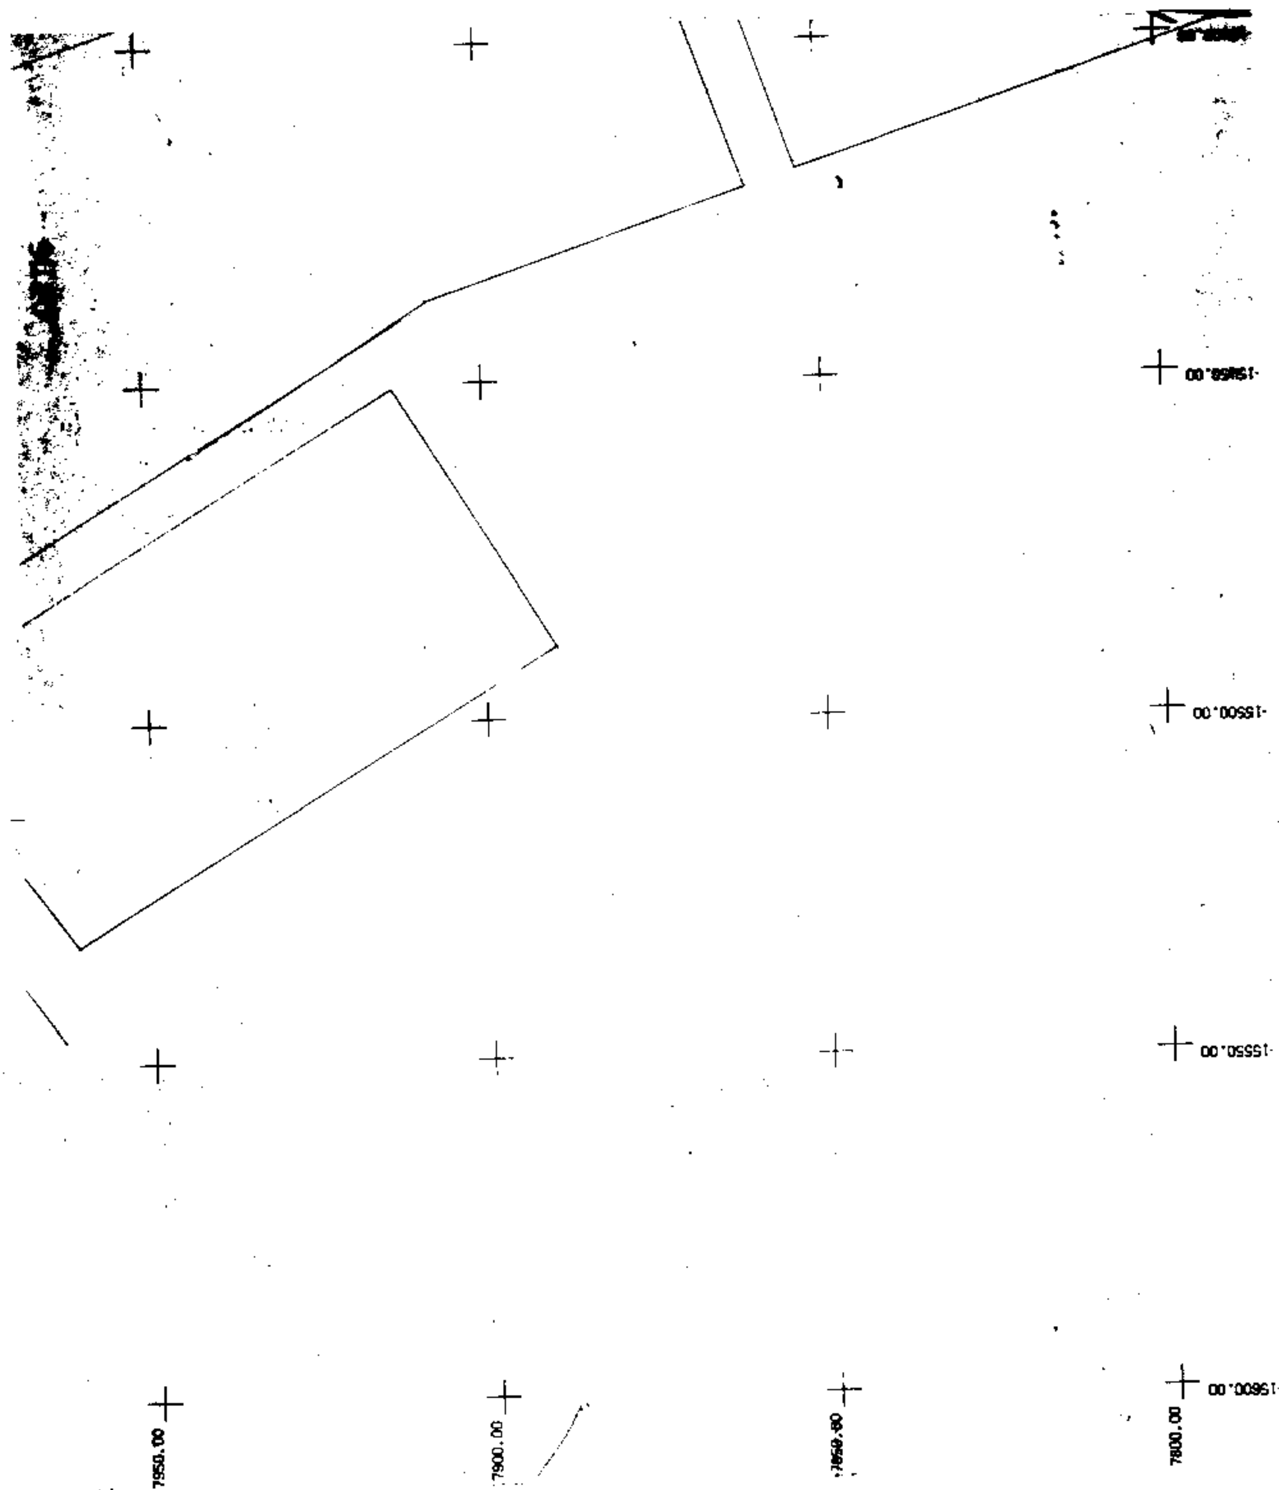
15500.00
15550.00
15600.00
7950.00
7900.00
7850.00
7800.00

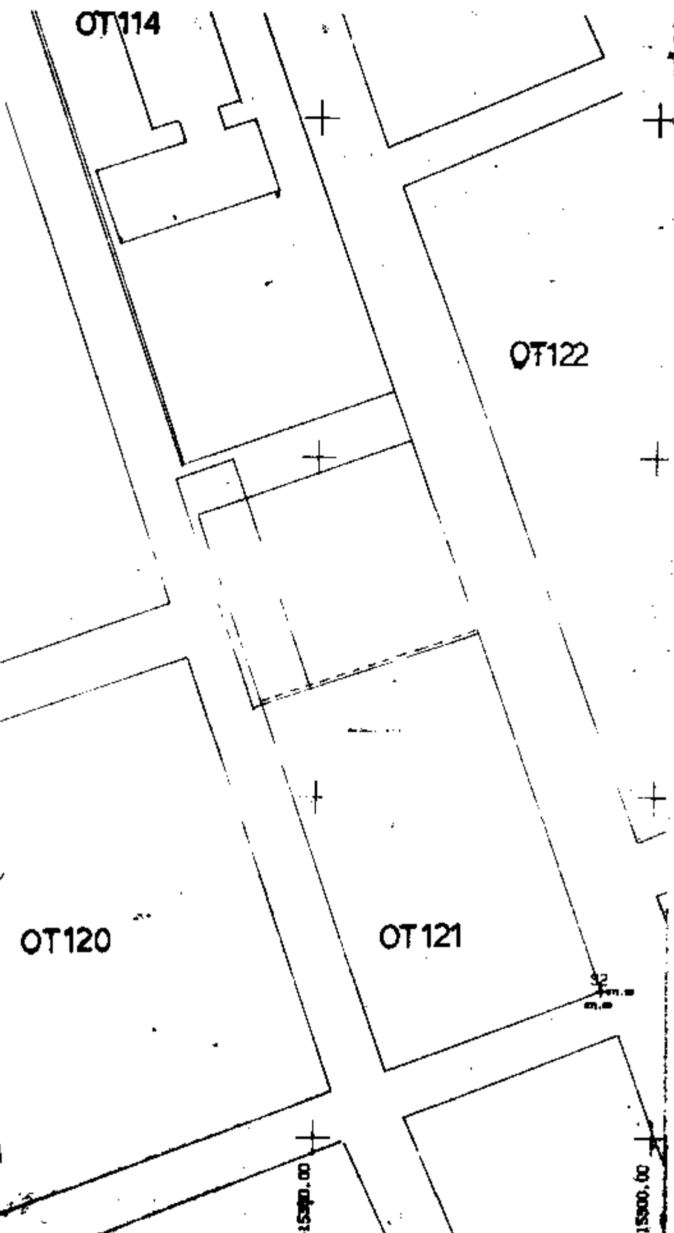

Ετσι προσθετονται στο Ο.Τ.114 τα τμηματα
① Εμβαδον 37.82τμ., ② Εμβαδον 10.84τμ
και αφαιρειται το τμημα ③ Εμβαδον 38.15τμ.



ΔΗΜΟΣ ΚΑΡΠΕΝΗΣΙΟΥ

ΤΡΟΠΟΠΟΙΗΣΗ ΣΧΕΔΙΟΥ ΠΟΛΕΩΣ

ΘΕΣΗ : Ο.Τ. 114

ΜΕΛΕΤΗΤΗΣ :

ΘΕΜΑ ΣΧΕΔΙΟΥ : ΤΟΠΟΓΡΑΦΙΚΟ ΔΙΑΓΡΑΜΜΑ

ΑΡΙΘΜΟΣ ΣΧΕΔΙΟΥ : Τ-1

ΚΛΙΜΑΚΑ : 1 : 500

ΧΡΟΝΟΣ ΜΕΛΕΤΗΣ : ΦΕΒΡΟΥΑΡΙΟΣ 1995

Ο Συνταξας



Αριθ. 3780 (3)

Αριθ. 269/25.9.95

Έγκριση τροποποίησης σχεδίου πόλης Τρικάλων με τη μετατόπιση του κ.χ. στο Ο.Τ. Γ 1345 στην Πολ. Ενότητα «Κεραμαριά - Αλ. Μπάρας».

ΤΟ ΔΗΜΟΤΙΚΟ ΣΥΜΒΟΥΛΙΟ ΤΟΥ ΔΗΜΟΥ ΤΡΙΚΑΙΩΝ

Έχοντας υπόψη:

1. Το από 27.7.87 Π.Δ. (ΦΕΚ 749/Δ/10.8.87) «περί μεταβίβασης αρμοδιοτήτων τροποποιήσεων σχεδίου πόλης και πολεοδομικών εφαρμογών στο Δήμο Τρικκαίων».

2. Το από 6.7.93 Π.Δ. (ΦΕΚ 918/Δ/9.8.93) έγκριση του ρυμοτομικού σχεδίου πόλης Τρικάλων στη Πολ. Ενότητα «Κεραμαριά Αλ. Μπάρας».

3. Την με αριθ. 197/95 απόφαση του Δημοτικού Συμβουλίου για την κατ' αρχήν έγκριση της ανωτέρω τροποποίησης.

4. Την σύμφωνη γνωμοδότηση του Σ.Χ.Ο.Π. Ν. Τρικάλων που διατυπώνεται στο 12ο/6.9.95 πρακτικό του, αποφασίζει ομόφωνα:

Εγκρίνει τη τροποποίηση του σχεδίου πόλης Τρικάλων με την μετατόπιση του κ.χ. στο Ο.Τ. Γ. 1345 στην Πολ. Ενότητα «Κεραμαριά - Αλ. Μπάρας» όπως φαίνεται στο από 8.6.95 συνημμένο τοπογραφικό διάγραμμα κλ. 1:1000 που ελέγχθηκε και θεωρήθηκε από τη Δ/νση Τεχν. Υπηρεσιών του Δήμου Τρικκαίων.


Βεβαιώνει όπως μετά τη δημοσίευση της παρούσας απόφασης ακριβές αντίγραφο του πρωτοτύπου διαγράμματος θα αναρτηθεί στο Δημαρχιακό κατάστημα για δέκα πέντε (15) ημέρες και ότι με την παρούσα τροποποίηση δεν προκαλείται δαπάνη σε βάρος του προϋπολογισμού του Δήμου Τρικκαίων.

Η απόφαση αυτή να δημοσιευθεί στην Εφημερίδα της Κυβερνήσεως.

Τρίκαλα, 10 Οκτωβρίου 1995

Ο Δήμαρχος

ΚΩΝ/ΝΟΣ Α. ΠΑΠΑΣΤΕΡΓΙΟΥ

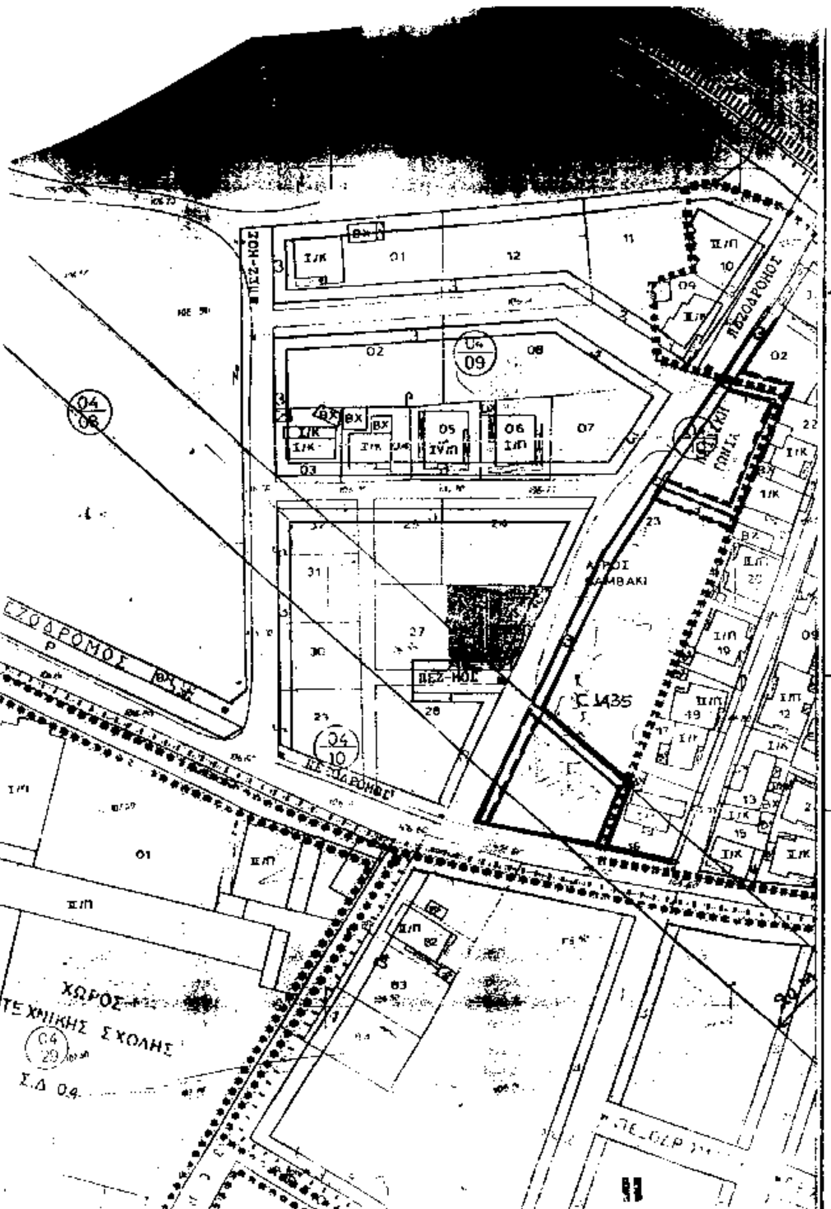

ΤΜΗΜΑ ΠΟΛΕΟΔΟΜΙΑΣ-ΣΧΕΔΙΟΥ

ΤΡΟΠΟΠΟΙΗΣΗ ΤΟΥ ΣΧΕΔΙΟΥ ΠΟΛΗΣ ΤΡΙΚΑΛΩΝ ΣΤΗΝ ΠΟΛ. ΕΝΟΤΗΤΑ "ΚΕΡΑΜΑΡΙΑ- ΑΛΩΝΙΑ ΜΠΑΡΑΣ" ΜΕ ΤΗΝ ΜΕΤΑΤΟΠΙΣΗ ΤΩΝ Κ.Χ. ΣΤΟ Ο.Τ. 1345.

ΥΠΟΜΝΗΜΑ

Προτεινομενη Ρυμοτομια

Καταργουμενη Ρυμοτομια

Βεβαιωση

Βεβαιουται οτι η εμφαινομενη στο σχεδιο ρυμοτομια ειναι συμφωνος με την αρ 137/95 αποφ. του Δ.Σ

Ο ΔΗΜΑΡΧΟΣ

Ο ΣΥΝΤΑΞΑΣ

ΒΑΣ. ΠΟΥΛΙΑΝΙΤΗΣ

ΘΕΩΡΗΘΗΚΕ 17/7/1995

Ο Δ/ΝΤΗΣ ΤΕΧΝ. ΥΠΗΡΕΣΙΩΝ

ΚΩΝ/ΝΟΣ ΚΑΤΤΑΡΟΣ



ΤΟ Σ.Χ.Ο.Π.

Η ΓΡΑΜΜΑΤΕΑΣ

ΕΛΕΓΧΘΗΚΕ

Τρικαλα 26/7/95

ΕΥΑΓΓ. ΜΑΗ - ΤΑΛΛΑΡΟΥ

ΑΡΧΙΤΕΚΤΩΝ

ΘΕΩΡΗΘΗΚΕ

Τρικαλα

Ο ΠΡΟΪΣΤΑΜΕΝΟΣ



ΕΓΚΡΙΝΕΤΑΙ

Τρικαλα 7/1995

Ο ΝΟΜΑΡΧΗΣ

ΣΤΕΦΑΝΟΣ ΠΑΤΡΑΜΑΝΗΣ